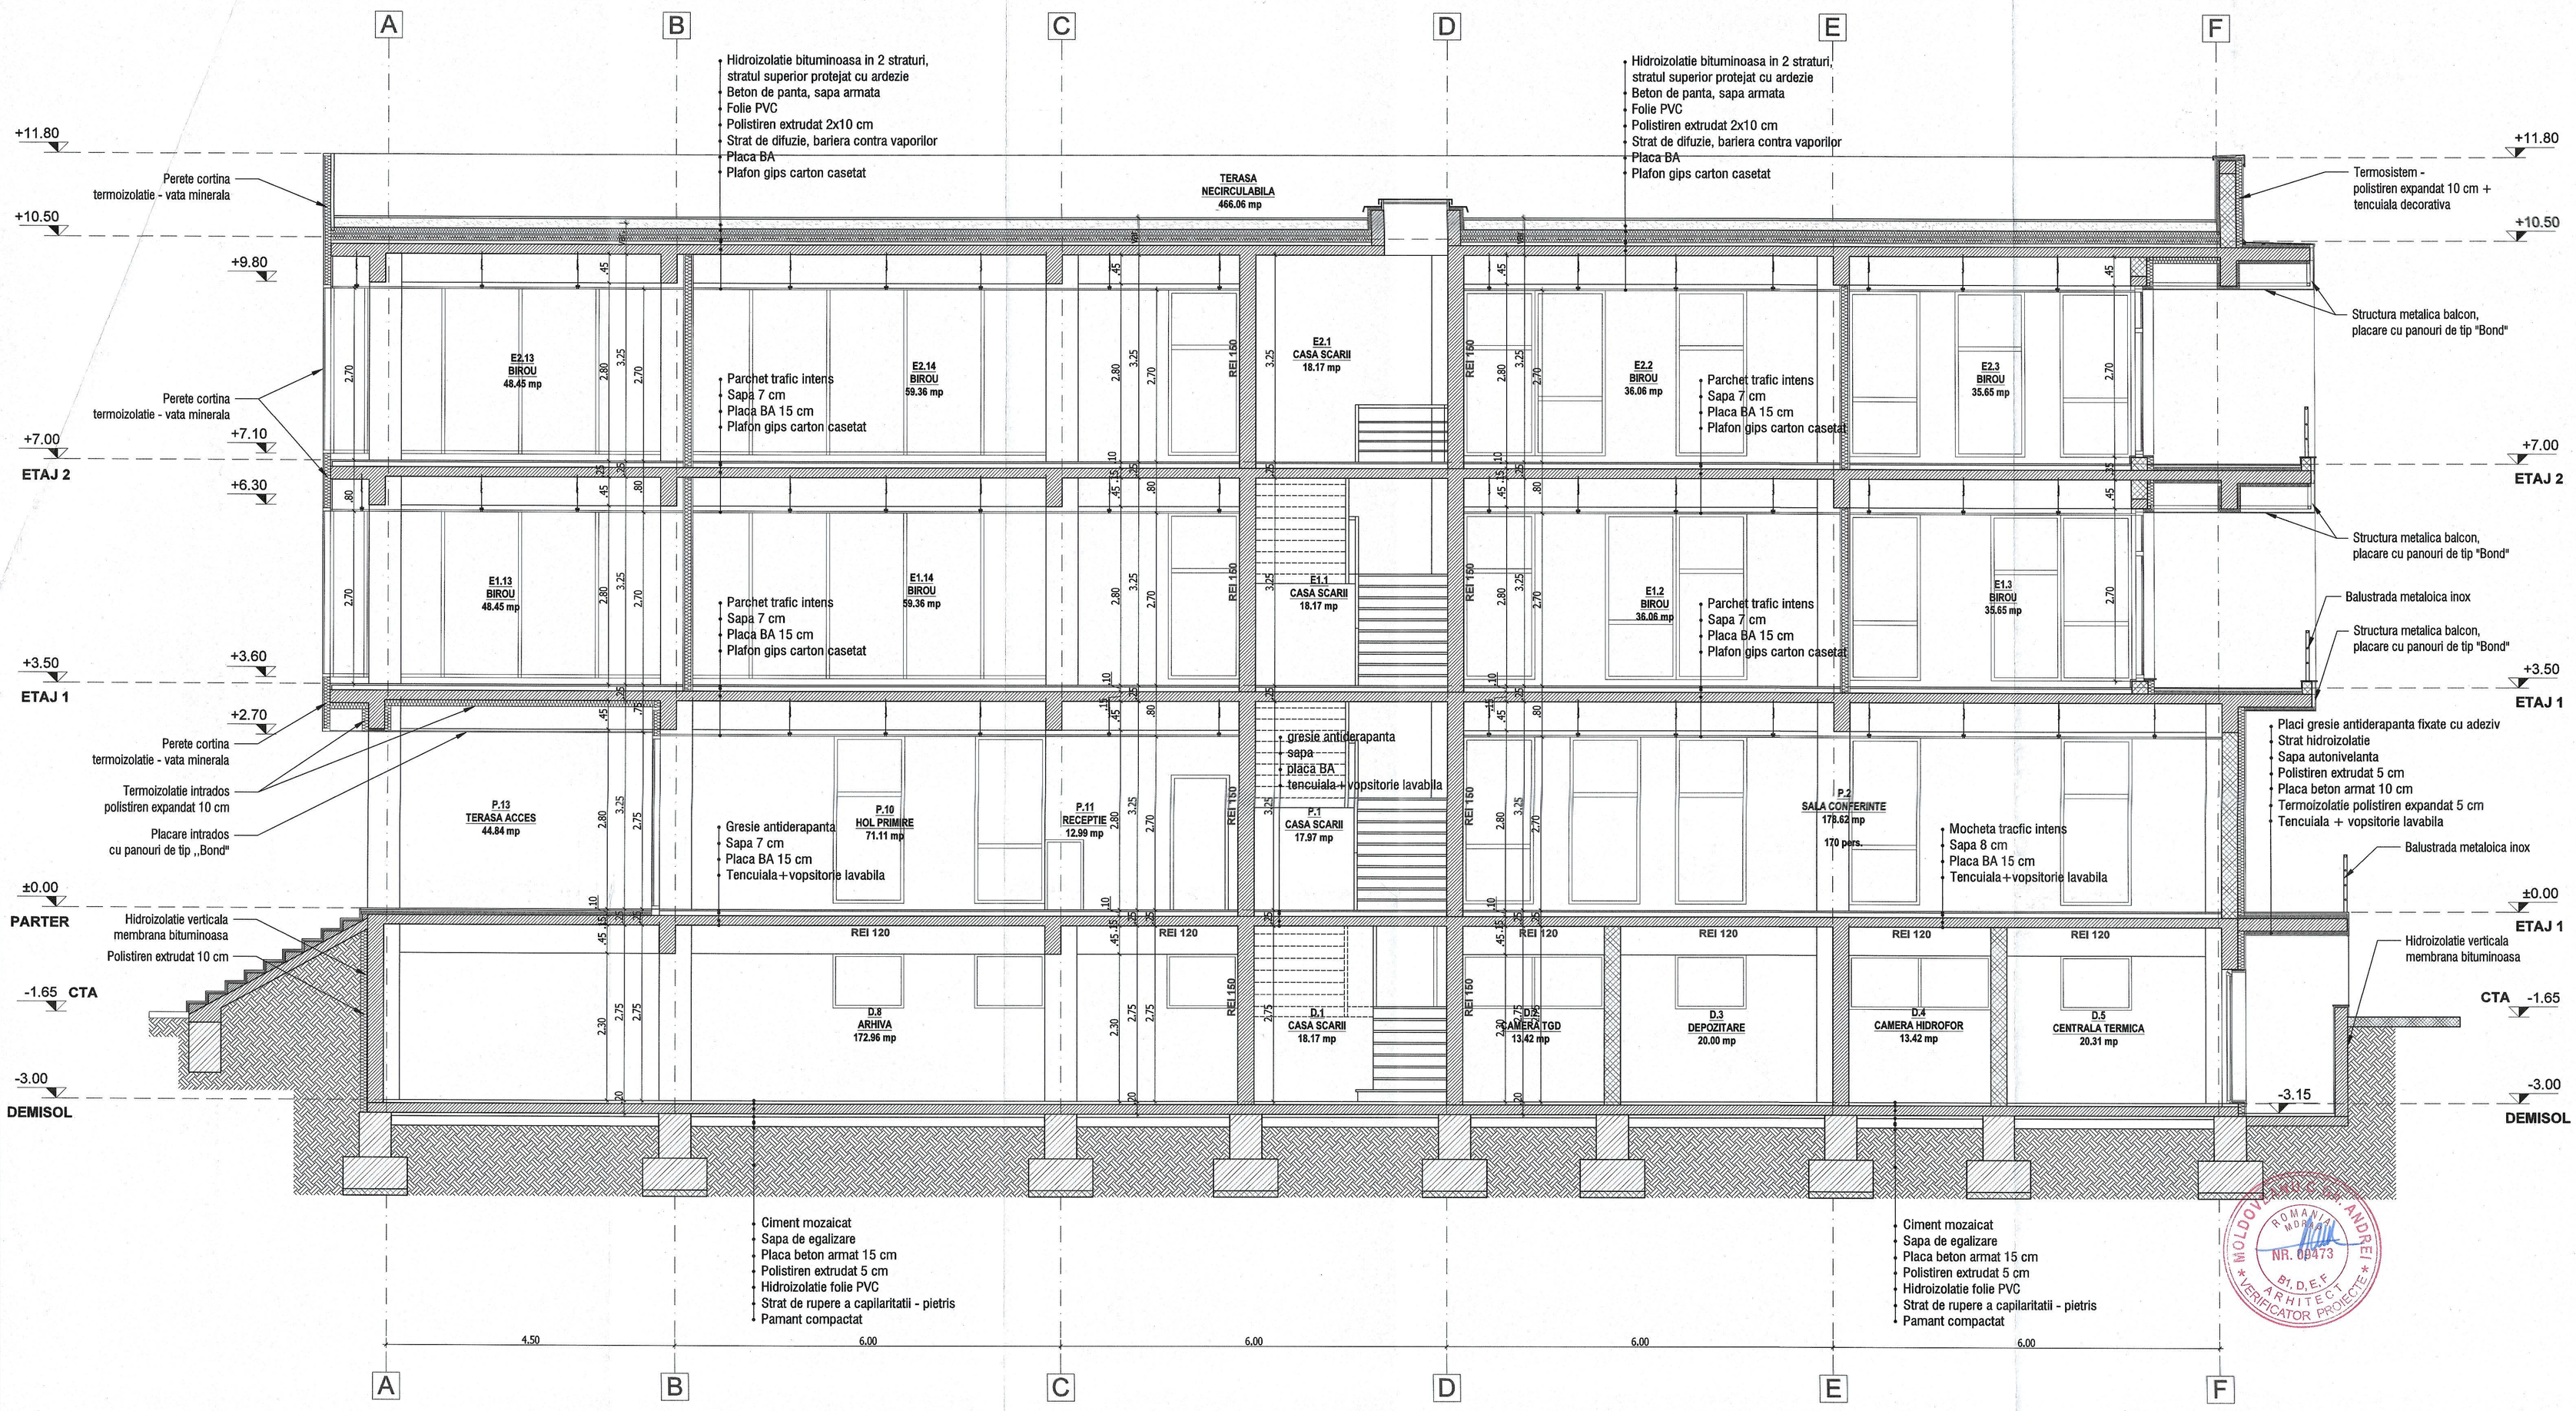

LEGENDA

- LIMITA PROPRIETATE
- STRUCTURA BETON ARMAT
- PERETI ZIDARIE BCA 25 cm
- PERETI ZIDARIE BCA 15 cm
- FATADA VENTILATA, PLACARE CU PLACI FIBROCIMENT
- PLACARE DECORATIVA TIP TRESPA
- PERETE CORTINA
- ANCADRAMENT FERESTRE, PLACARE BOND
- PERETI INTERIORI GIPSCARTON 15 cm
- PLACARI GIPS CARTON PT. GHENE
- PANOURI DESPARTITOARE HPL 1,3 cm
- PROIECTIA PE PLAN A GRINZILOR / CONSOLE EXTERIOARE

Cota ±0,00 a cladirii = cota 20,65 RMN

NUMAR MAXIM DE UTILIZATORI:

DEMISOL:	5
PARTER:	175
RTAJ 1:	55
RTAJ 2:	55

N

GRADUL DE REZISTENTA LA FOC "II" (conf. P118/99)
FUNCTIUNE PRINCIPALA - BIROURI
CLASA DE IMPORTANTA III, CONF. P100-1/2013
CATEGORIA DE IMPORTANTA "C" - NORMALA, CONF.HG.766/2006

MOLDOVEANU ANDREI ROMANIA MORAL NR. 09473 B1, D, E, F ARHITECT VERIFICATOR PROIECTE

ROTH F. MIHAI ROMANIA VIZITA NR. 05579 INSTALATOR VERIFICATOR PROIECTE 19-03-2019

STUDIO ART CONSTRUCT S.R.L. 2 C.U.I.: RO21100080 BUCUREȘTI - ROMÂNIA

ORDINUL ARHITECȚILOR DIN ROMÂNIA 2008 Georgeta Luminița POPESCU

Proiectant:	S.C. Studio Art Construct S.R.L.	Beneficiar:	Plansa No:
SAC architecture/design	Anton Pavlovici Cehov, nr. 2, sector 1, Bucureşti J40/3169-2007 CUI 21104080 tel: 0728.855.555 e-mail: office@studioartconstruct.ro www.studioartconstruct.ro	A.D.R. SUD MUNTENIA	A.09
		Titlul proiectului: CONSTRUIRE SEDIU A.D.R. SUD MUNTENIA - CORB B	
		Adresa: str. G-ral Constantin Pantazi nr.7A,Mun. Calarasi	
		Titlul plansei: SECTIUNE BB'	

Calitatea	Nume	Semnatura	Scara	Faza:
Sef Proiect	Arh. Luminita POPESCU		1:50	P.Th.-D.E.
Proiectat	Arh. Elida BUSOI			
Desenat	Arh. Elida BUSOI		Data: Mar.2019	Proiect No: 021018/2018

Conform legii autorul proiectului isi rezerva toate drepturile asupra acestuia, modificarea, reproducerea si transmiterea altor persoane fiind interzisa fara acordul autorului.